MONO-SGR ☐ MONO-STR ☐	MONO-STL ■ MONO-STK ☐	■ ALTEZZA INTERNA 2.40 ALTEZZA ESTERNA 2.75	☐ ALTEZZA INTERNA 2.50 ALTEZZA ESTERNA 2.85	☐ ALTEZZA INTERNA 2.70 ALTEZZA ESTERNA 3.05

NR 2 PEZZI

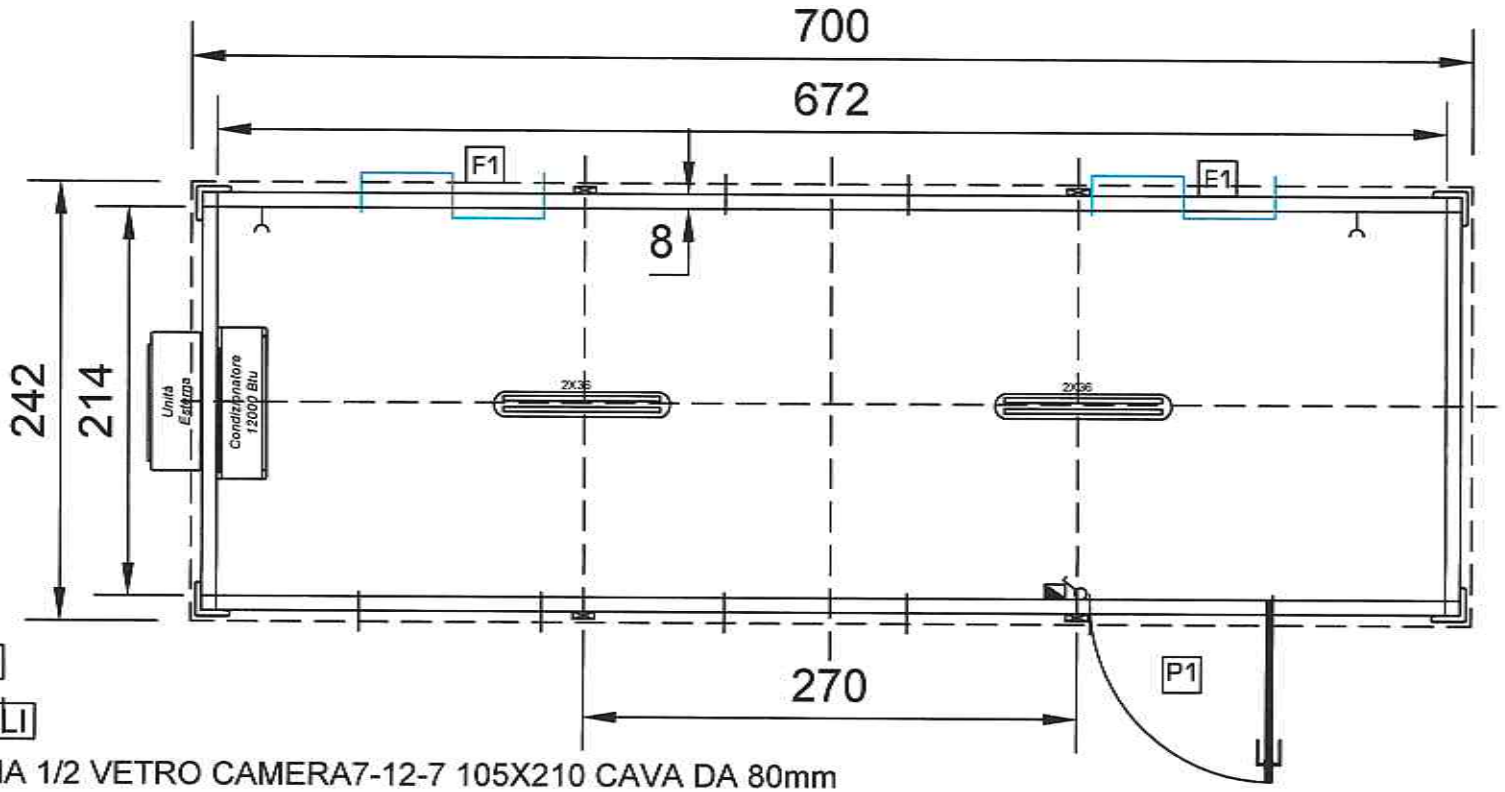

PARETI DA 80mm

PIEDINI REGOLABILI

P1 PORTA ESTERNA 1/2 VETRO CAMERA7-12-7 105X210 CAVA DA 80mm

F1 FINESTRA SCORREVOLE 105X110 VETRO CAMERA 7-12-7- CAVA DA 80mm
LAMIERA GRECATA ZN DI SUPPORTO A PAVIMENTO

CRIO,E SCARICO ACUQA DA POSIZIONARE, COME DA INDICAZIONE DEL CLIENTE IN FASE DI ORDINE

© A norma di legge il presente elaborato non potrà essere riprodotto né consegnato a terzi per usi diversi da quelli di destinazione senza l'autorizzazione scritta della SOCOME Srl

© A norma di legge il presente elaborato non potrà essere riprodotto né consegnato a terzi per usi diversi da quelli di destinazione senza l'autorizzazione scritta della SOCOME Srl

SOCOME
SOCIETÀ DI COSTRUZIONI METALLICHE

SOCOME SRL
ALTAVILLA SILENTINA (SA)-ITALY
Telefono +39 0828 987215
Fax +39 0828 987337
E-mail: info@socome.com

Disegnato da: D.D.	Data: 13-06-2024	Scala: 1:50	TAV.
Descrizione: MONO-STL		Nome File: 1371-C3-REV.02 BAIOCCO	
Dimensioni esterne: 700X242X275			