MONO-SGR ☐	MONO-STL ■		■ ALTEZZA INTERNA 2.40 ALTEZZA ESTERNA 2.75	☐ ALTEZZA INTERNA 2.50 ALTEZZA ESTERNA 2.85	☐ ALTEZZA INTERNA 2.70 ALTEZZA ESTERNA 3.05
MONO-STR ☐	MONO-STK ☐			

NR 8 PEZZI

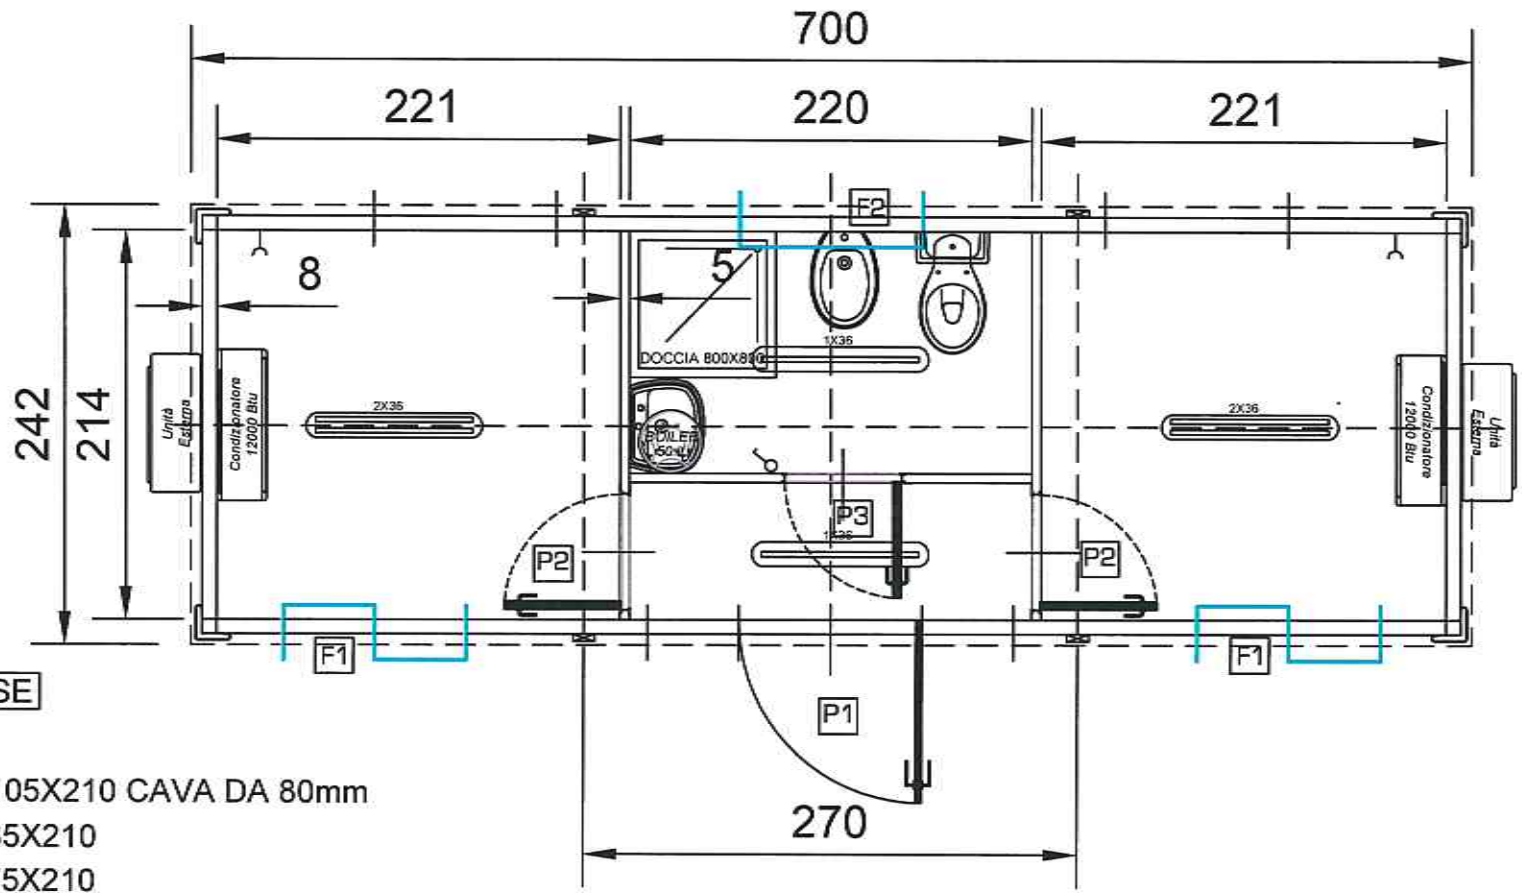

PARETI ESTERNE DA 80mm

SCARICO NEL TELAIO DI BASE

PIEDINI REGOLABILI

P1 PORTA ESTERNA CIECA 105X210 CAVA DA 80mm

P2 PORTA INTERNA CIECA 85X210

P3 PORTA INTERNA CIECA 75X210

F1 FINESTRA SCORREVOLE 105X125 CO TAPPARELLA IN PVC E VETRO CAMERA 7-12-7- CAVA DA 80mm

F2 FINESTRA WASISTAS 105X50 VETRO CAMERA OPACO 7-12-7 CAVA D A60mm

LAMIERA GRECATA ZN DI SUPPORTO A PAVIMENTO

© A norma di legge il presente elaborato non potrà essere riprodotto né consegnato a terzi per usi diversi da quelli di destinazione senza l'autorizzazione scritta della SOCOME Srl

© A norma di legge il presente elaborato non potrà essere riprodotto né consegnato a terzi per usi diversi da quelli di destinazione senza l'autorizzazione scritta della SOCOME Srl

SOCOME
SOCIETÀ DI COSTRUZIONI METALLICHE

SOCOME SRL
ALTAVILLA SILENTINA (SA)-ITALY
Telefono +39 0828 987215
Fax +39 0828 987337
E-mail: info@socome.com

Disegnato da: D.D.	Data: 13-06-2024	Scala: 1:50	TAV.
Descrizione: MONO-STL		Nome File 1371-C3- REV.02 BAIOCCO	
Dimensioni esterne: 700X242X275			